




PLAN PARCELLE COURSE

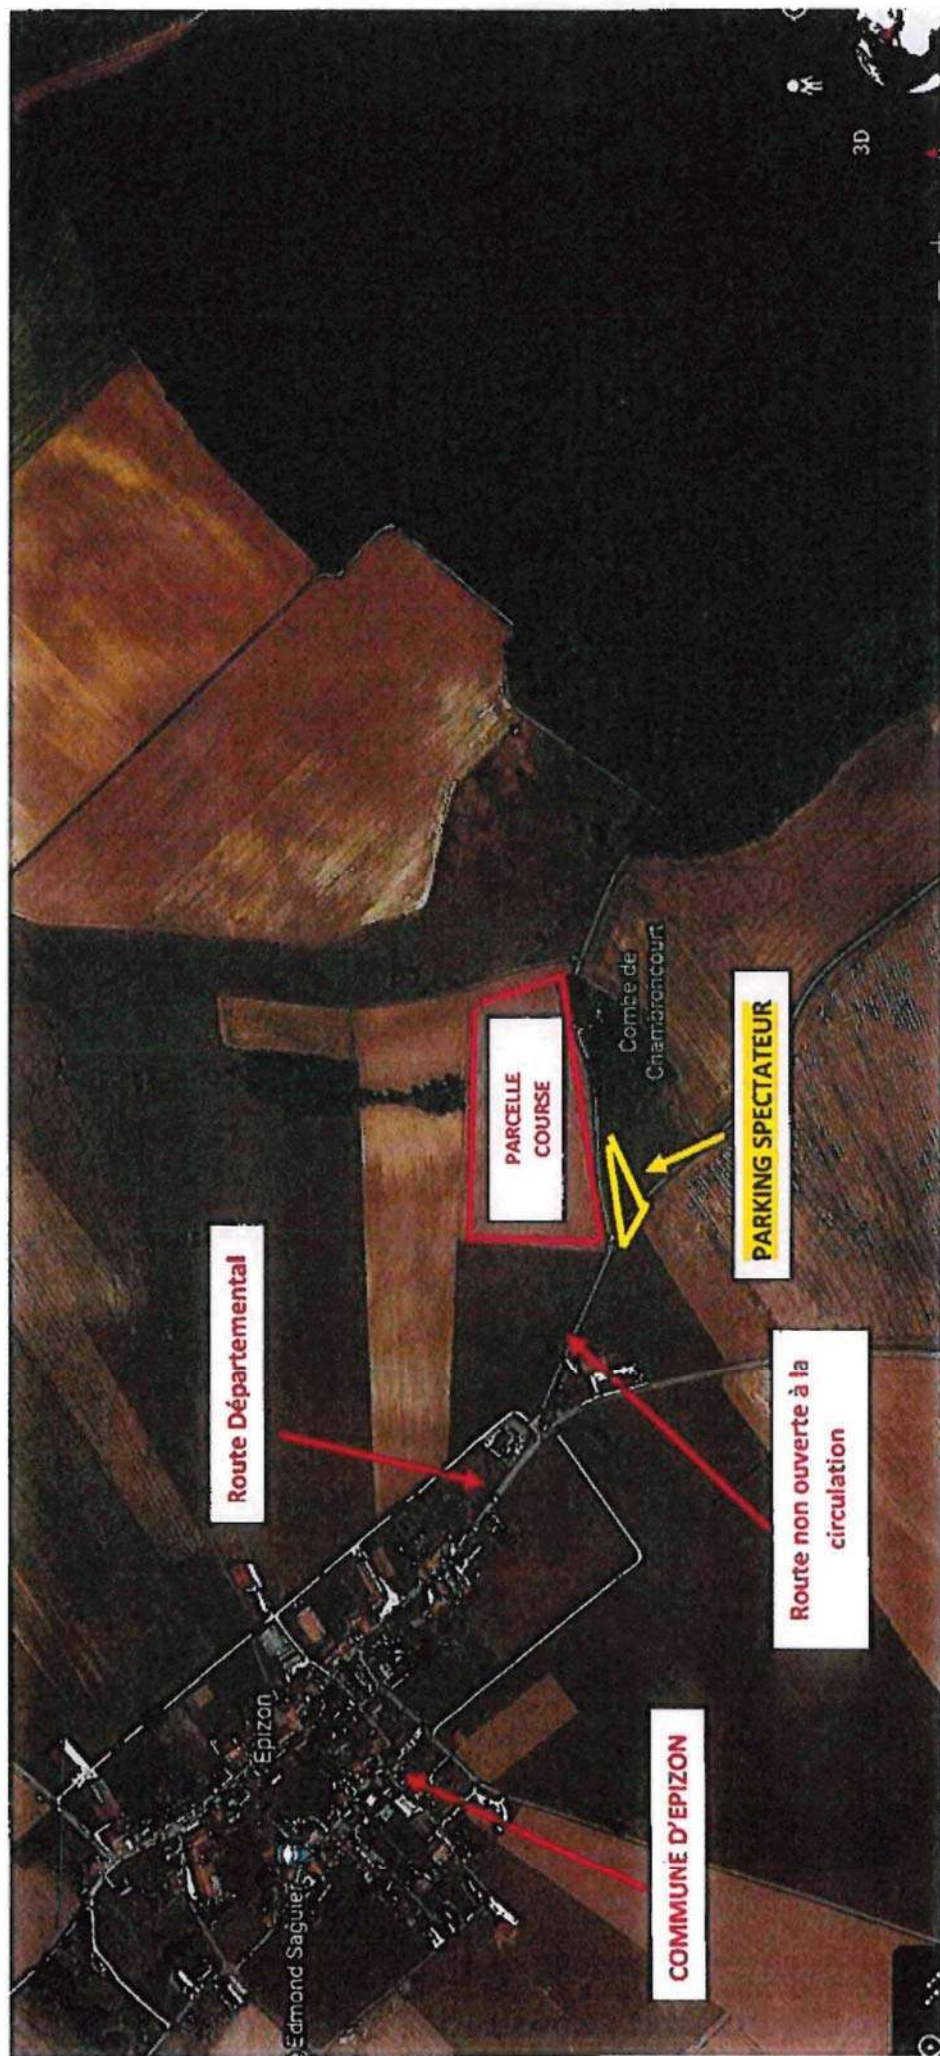


PLAN DE MASSE COMMUNE D'EPIZON

LISTE D'EPIDON - le 19 MARS 2023

LARGEUR = 6 à 10 m

Longueur = 1500 m (45 pils)
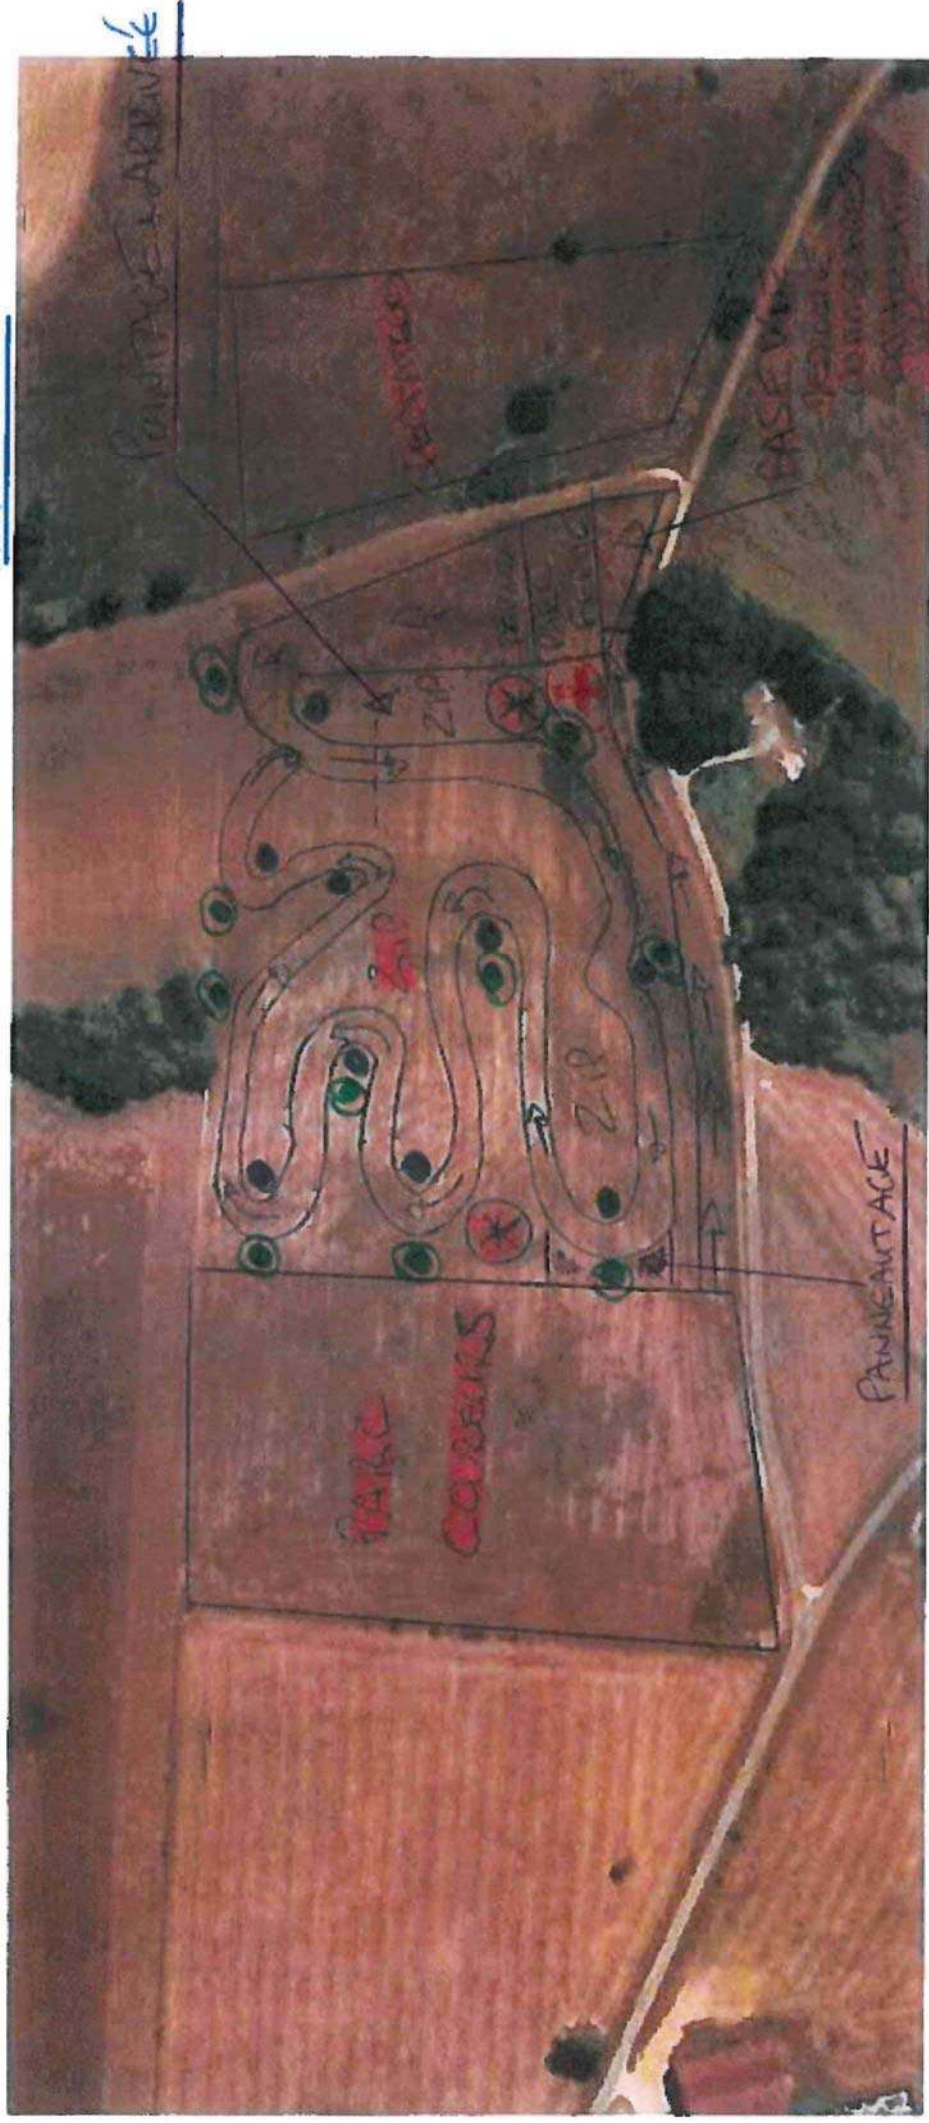
$$\frac{\text{INTERPASTE}}{\text{DISTANCE PASTE}} = 0.25 \text{ SM}$$


ZIP: Zones Interdites au Public

BASE VIE :

- Pedicule
- CONMISSURES (15)
- ORGANISATION
- WC

POSTES SECOUS.

- Connexions + Extincteurs
- Botes de Feuille
- + Poste Secours Principal