


Longeur barrières spectateurs = 390 m mini

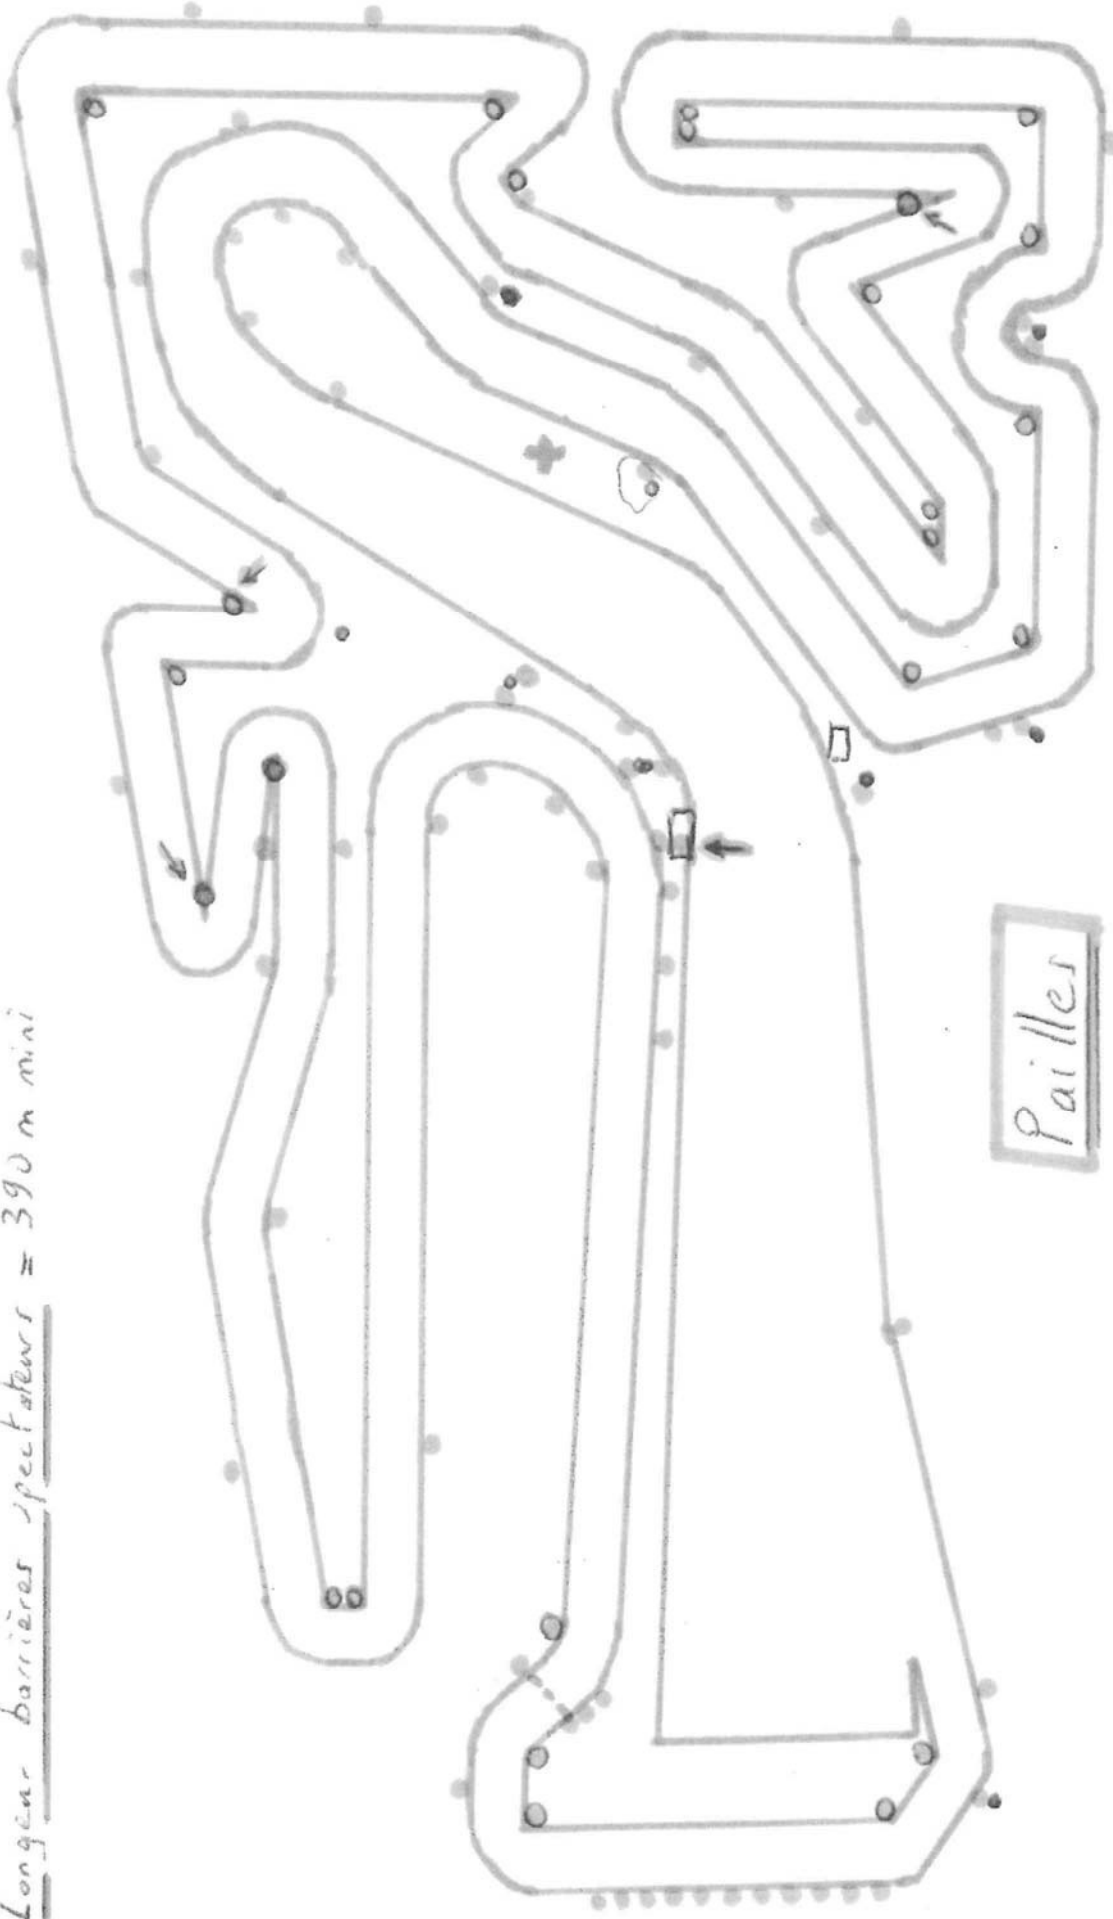

100 m.

- Nombre total de balles = 90 mini.

- (25) Si balles rondes et balles carrées, emplacements privilégiés balles rondes