


PISTE de VENDRESSÉ

- Ambly -

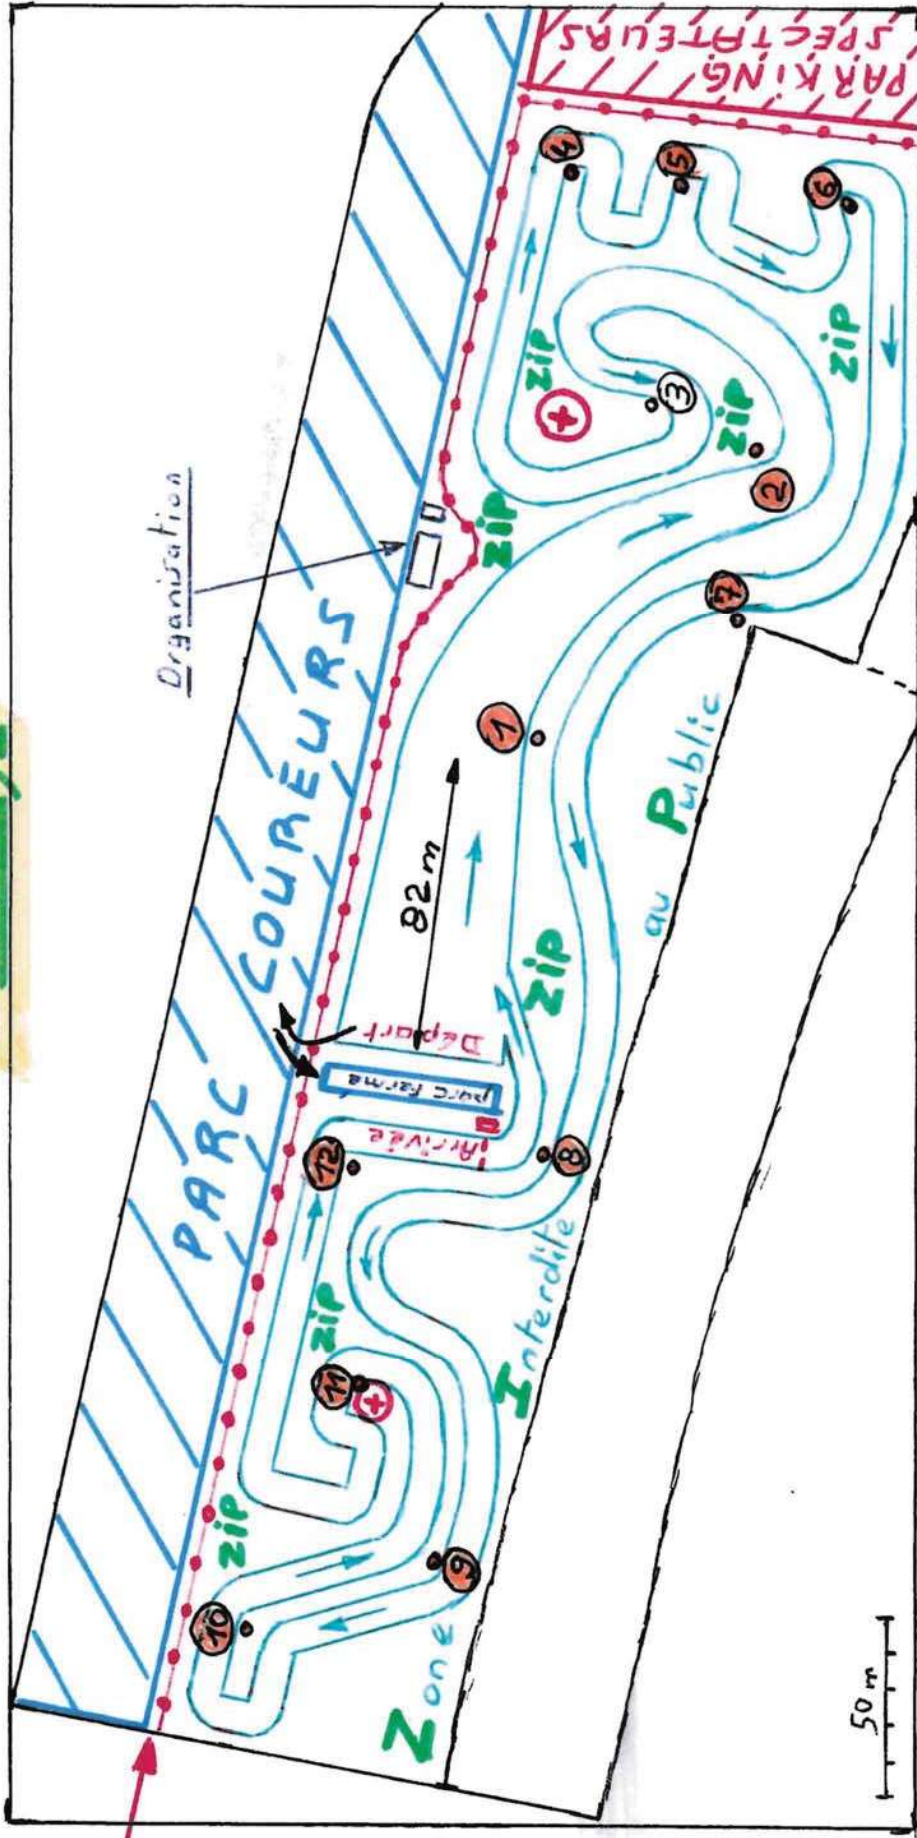

Barrière spectateurs

Camionnaires

Porte de secours

Longueur = 1510 m

Largeur = 6 à 10 m

Inter Piste = 5 m minimum