Masse piste motocross

Projet : Piste Motocross
Adresse : Section 20 n°103
68870 Bartenheim
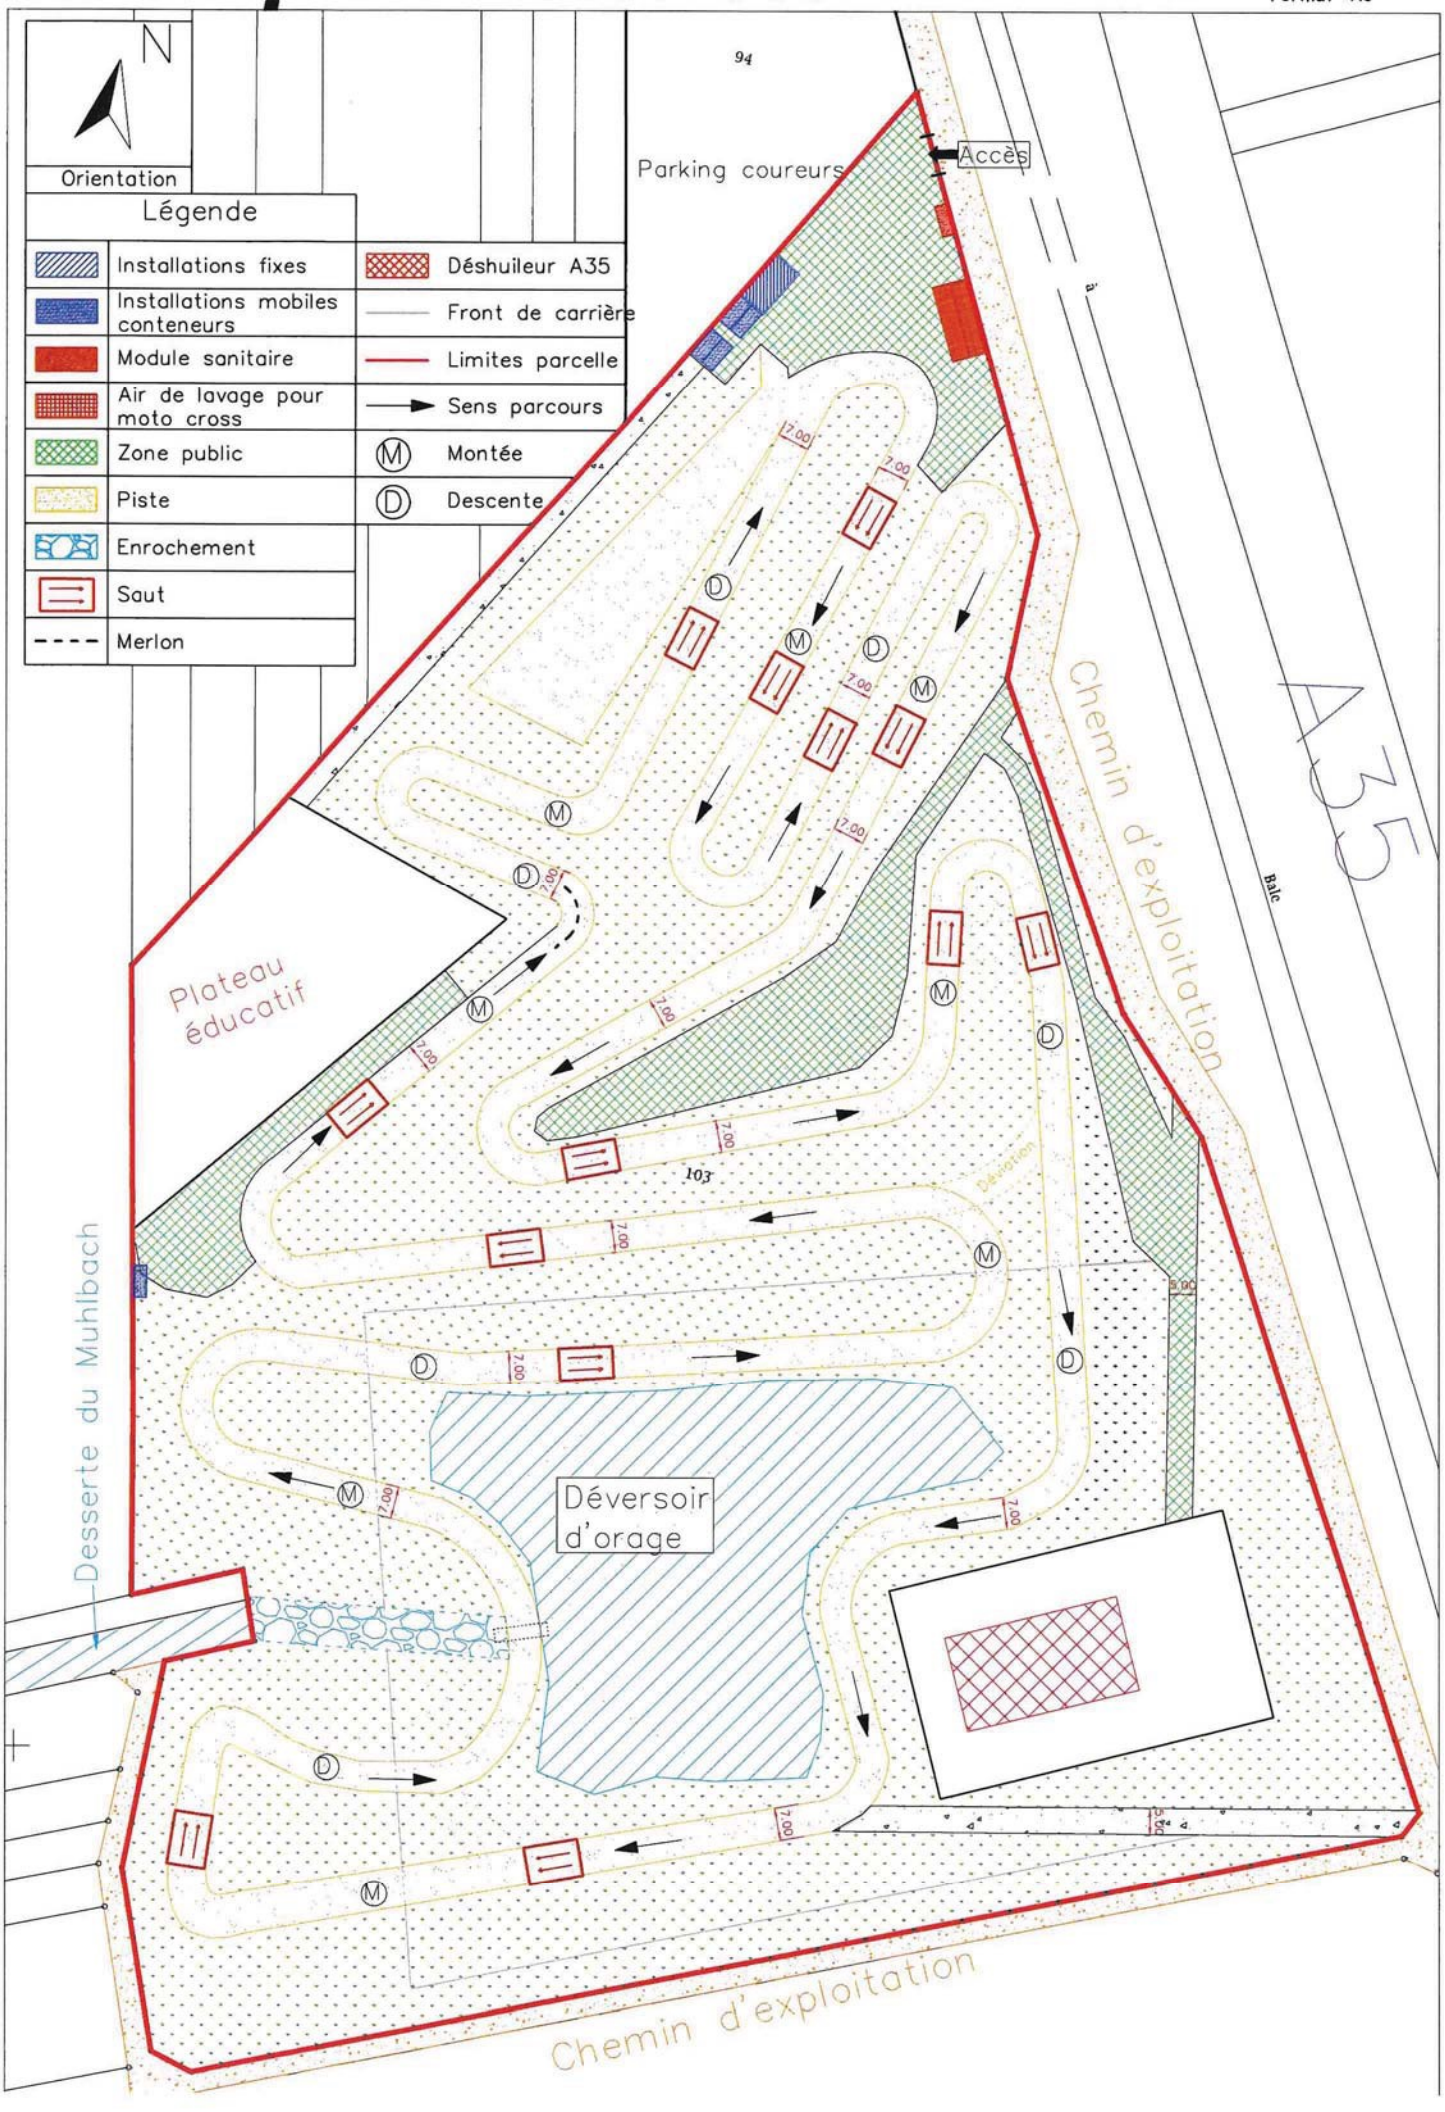
Echelle : 1/1000e
Date : 25 juin 2019
Format : A3